

WOHNHAUSNEUBAU


THOMAS HERBST, FORBACH - HUNDSBACH

KAPELLENSTR. PARZ. 6136

KLARANLAGE

KONTROLLSCHACHT

ÄNDERUNGEN
NACHTRAG
TIEFKELLER
M = 1:100

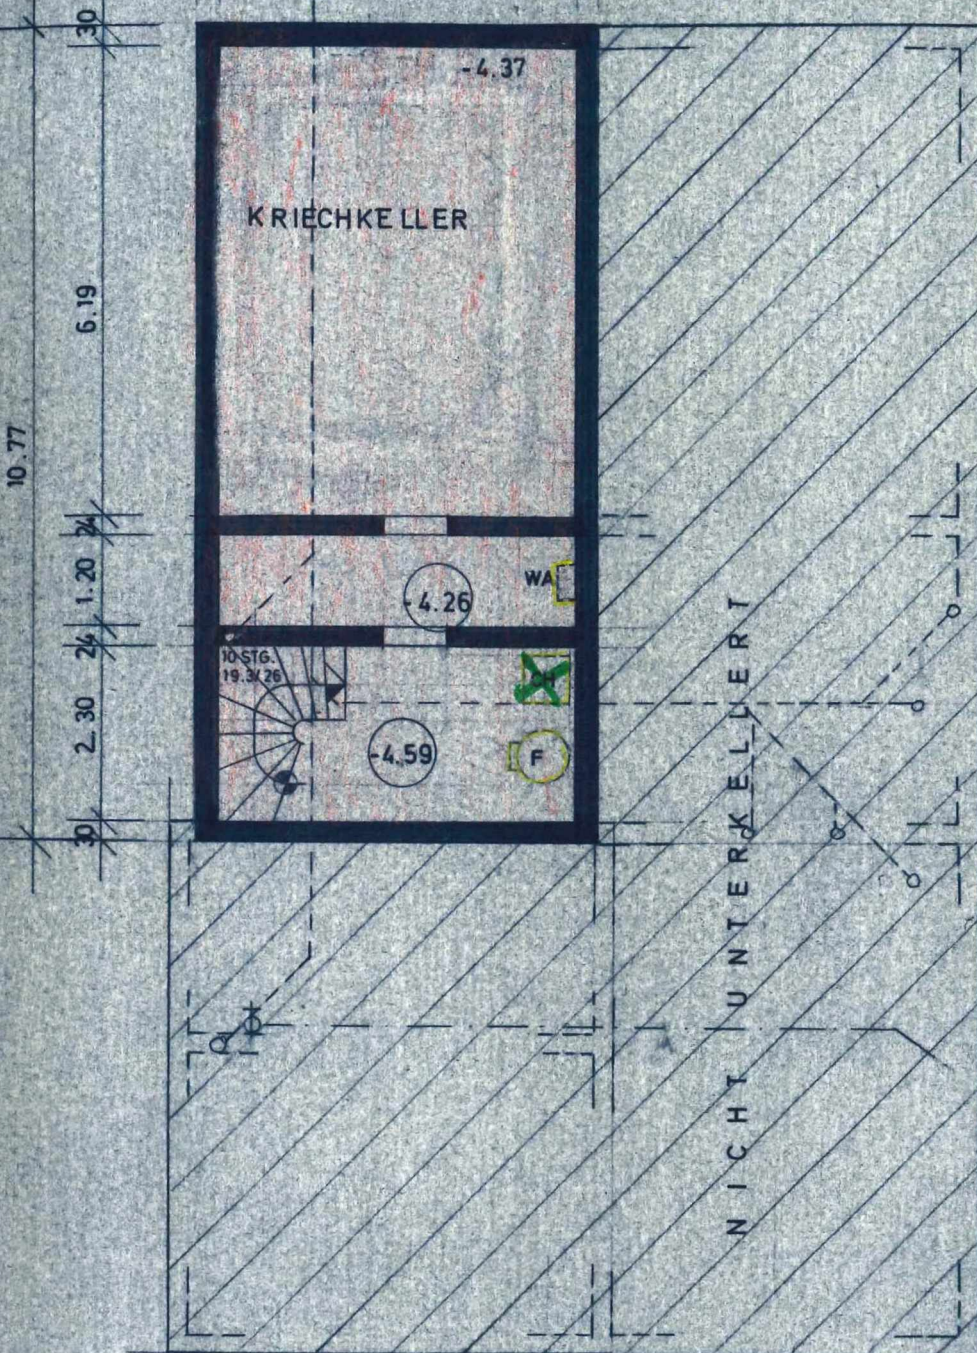



DER BAUHERR: NEUSATZ, DEN 1. 8. 1978

DER ARCHITEKT:

i.v. Neusatz

Handwritten signature

GÜNTHER HAUTSCH ARCHITEKT
7506 BAD HERRENALB 5
WEINGÄSSE 7, TEL. 07083/527

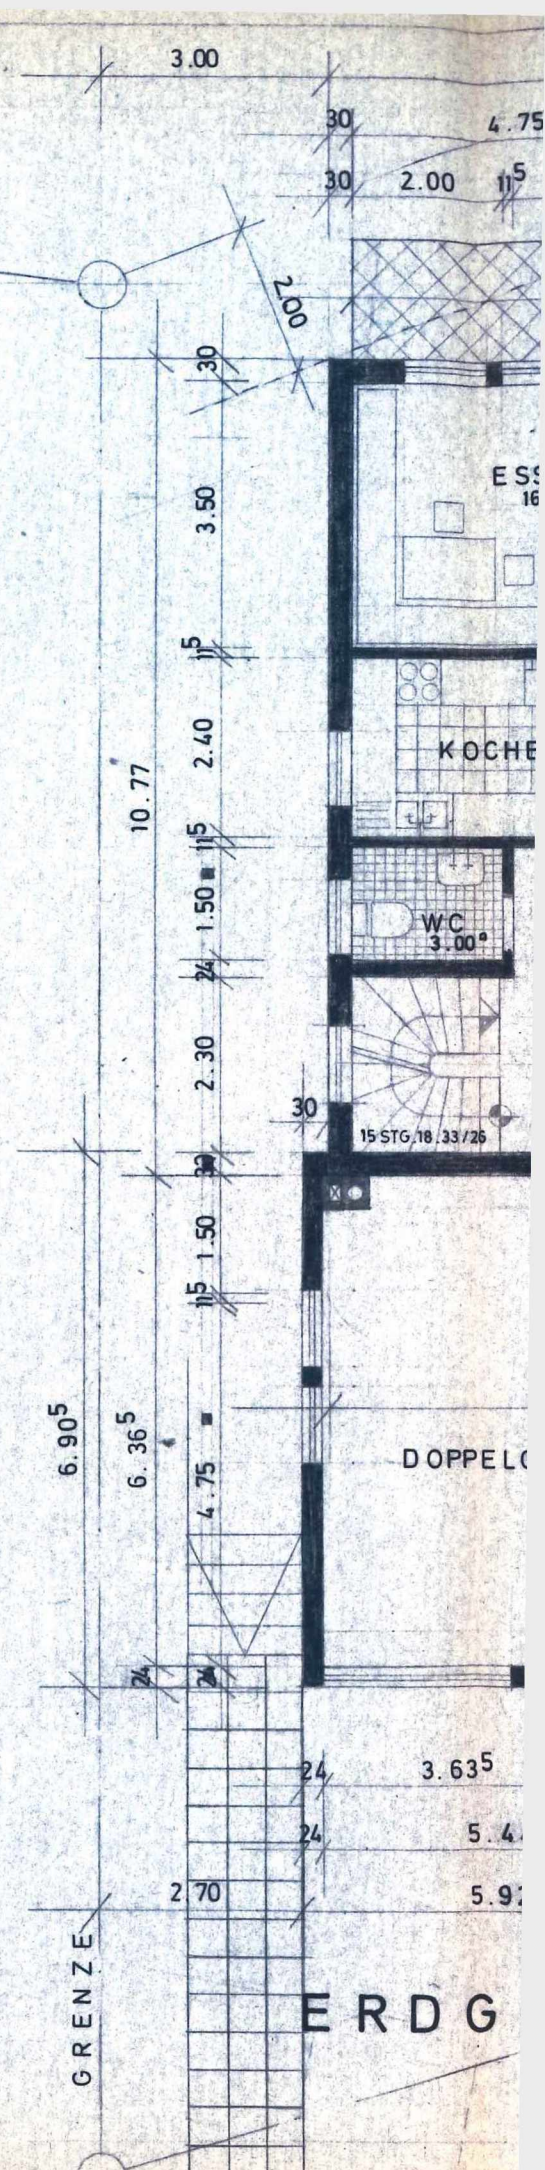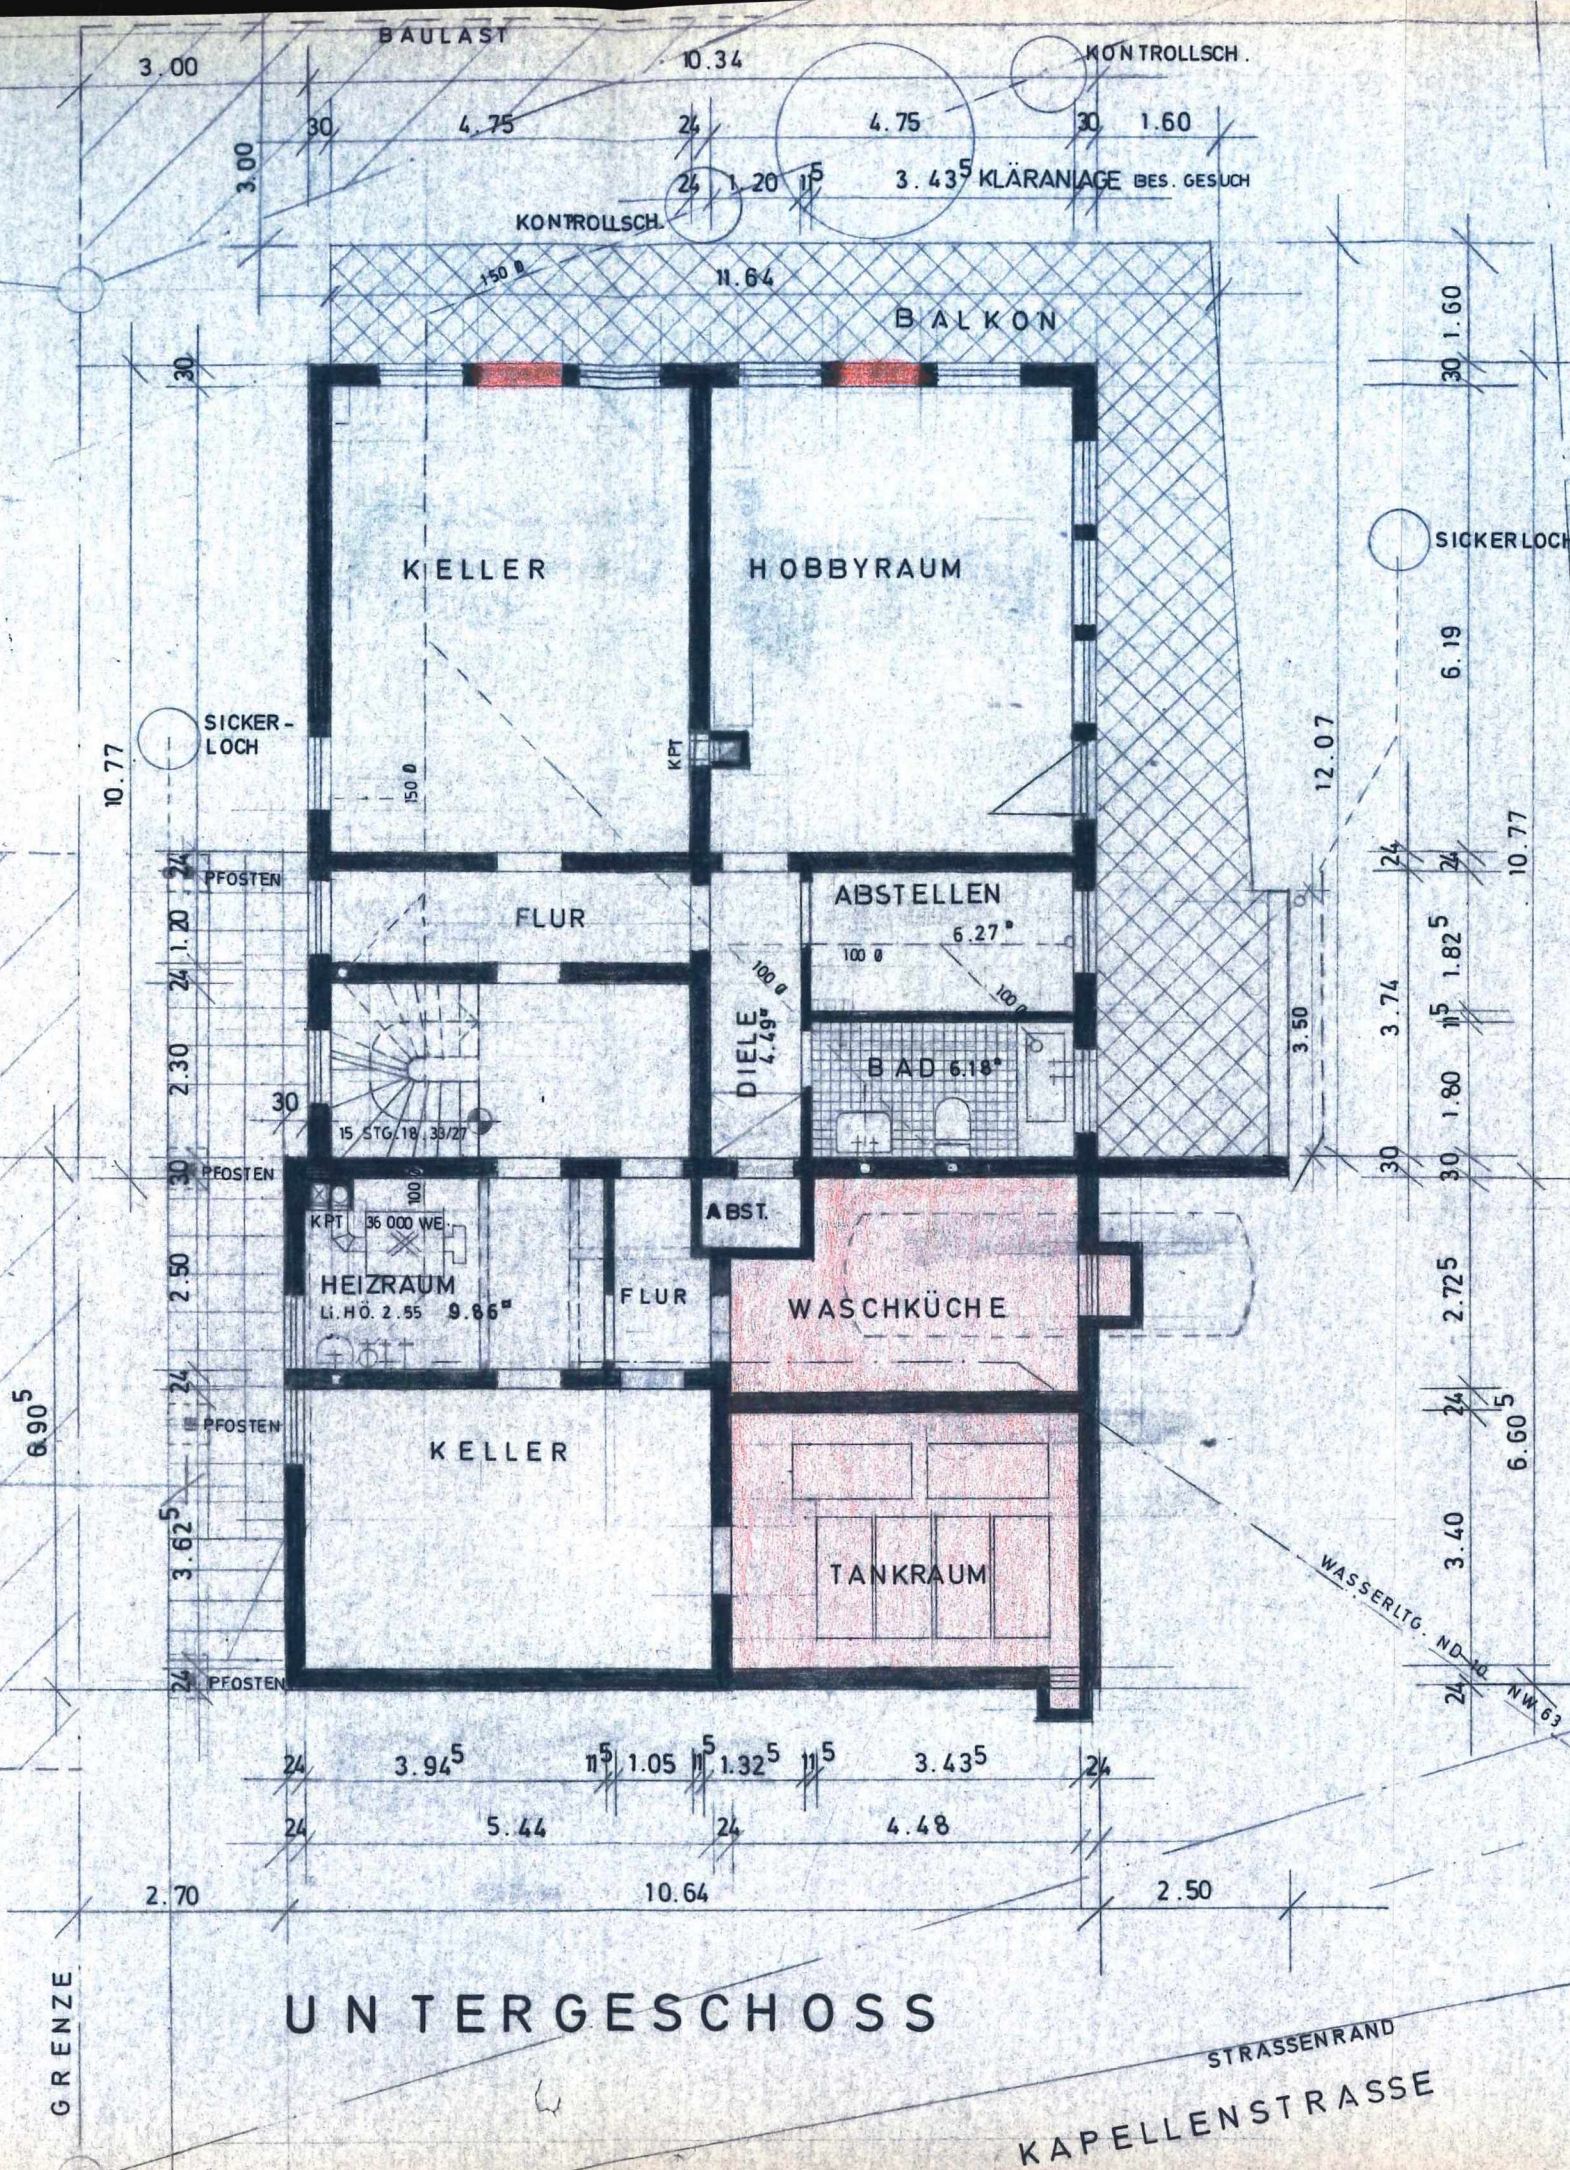



UNTER ERDGE MASS

NACHTRAGS ÄNDERUN

NEUSATZ, I
DER BAUHER

i.v. Thi

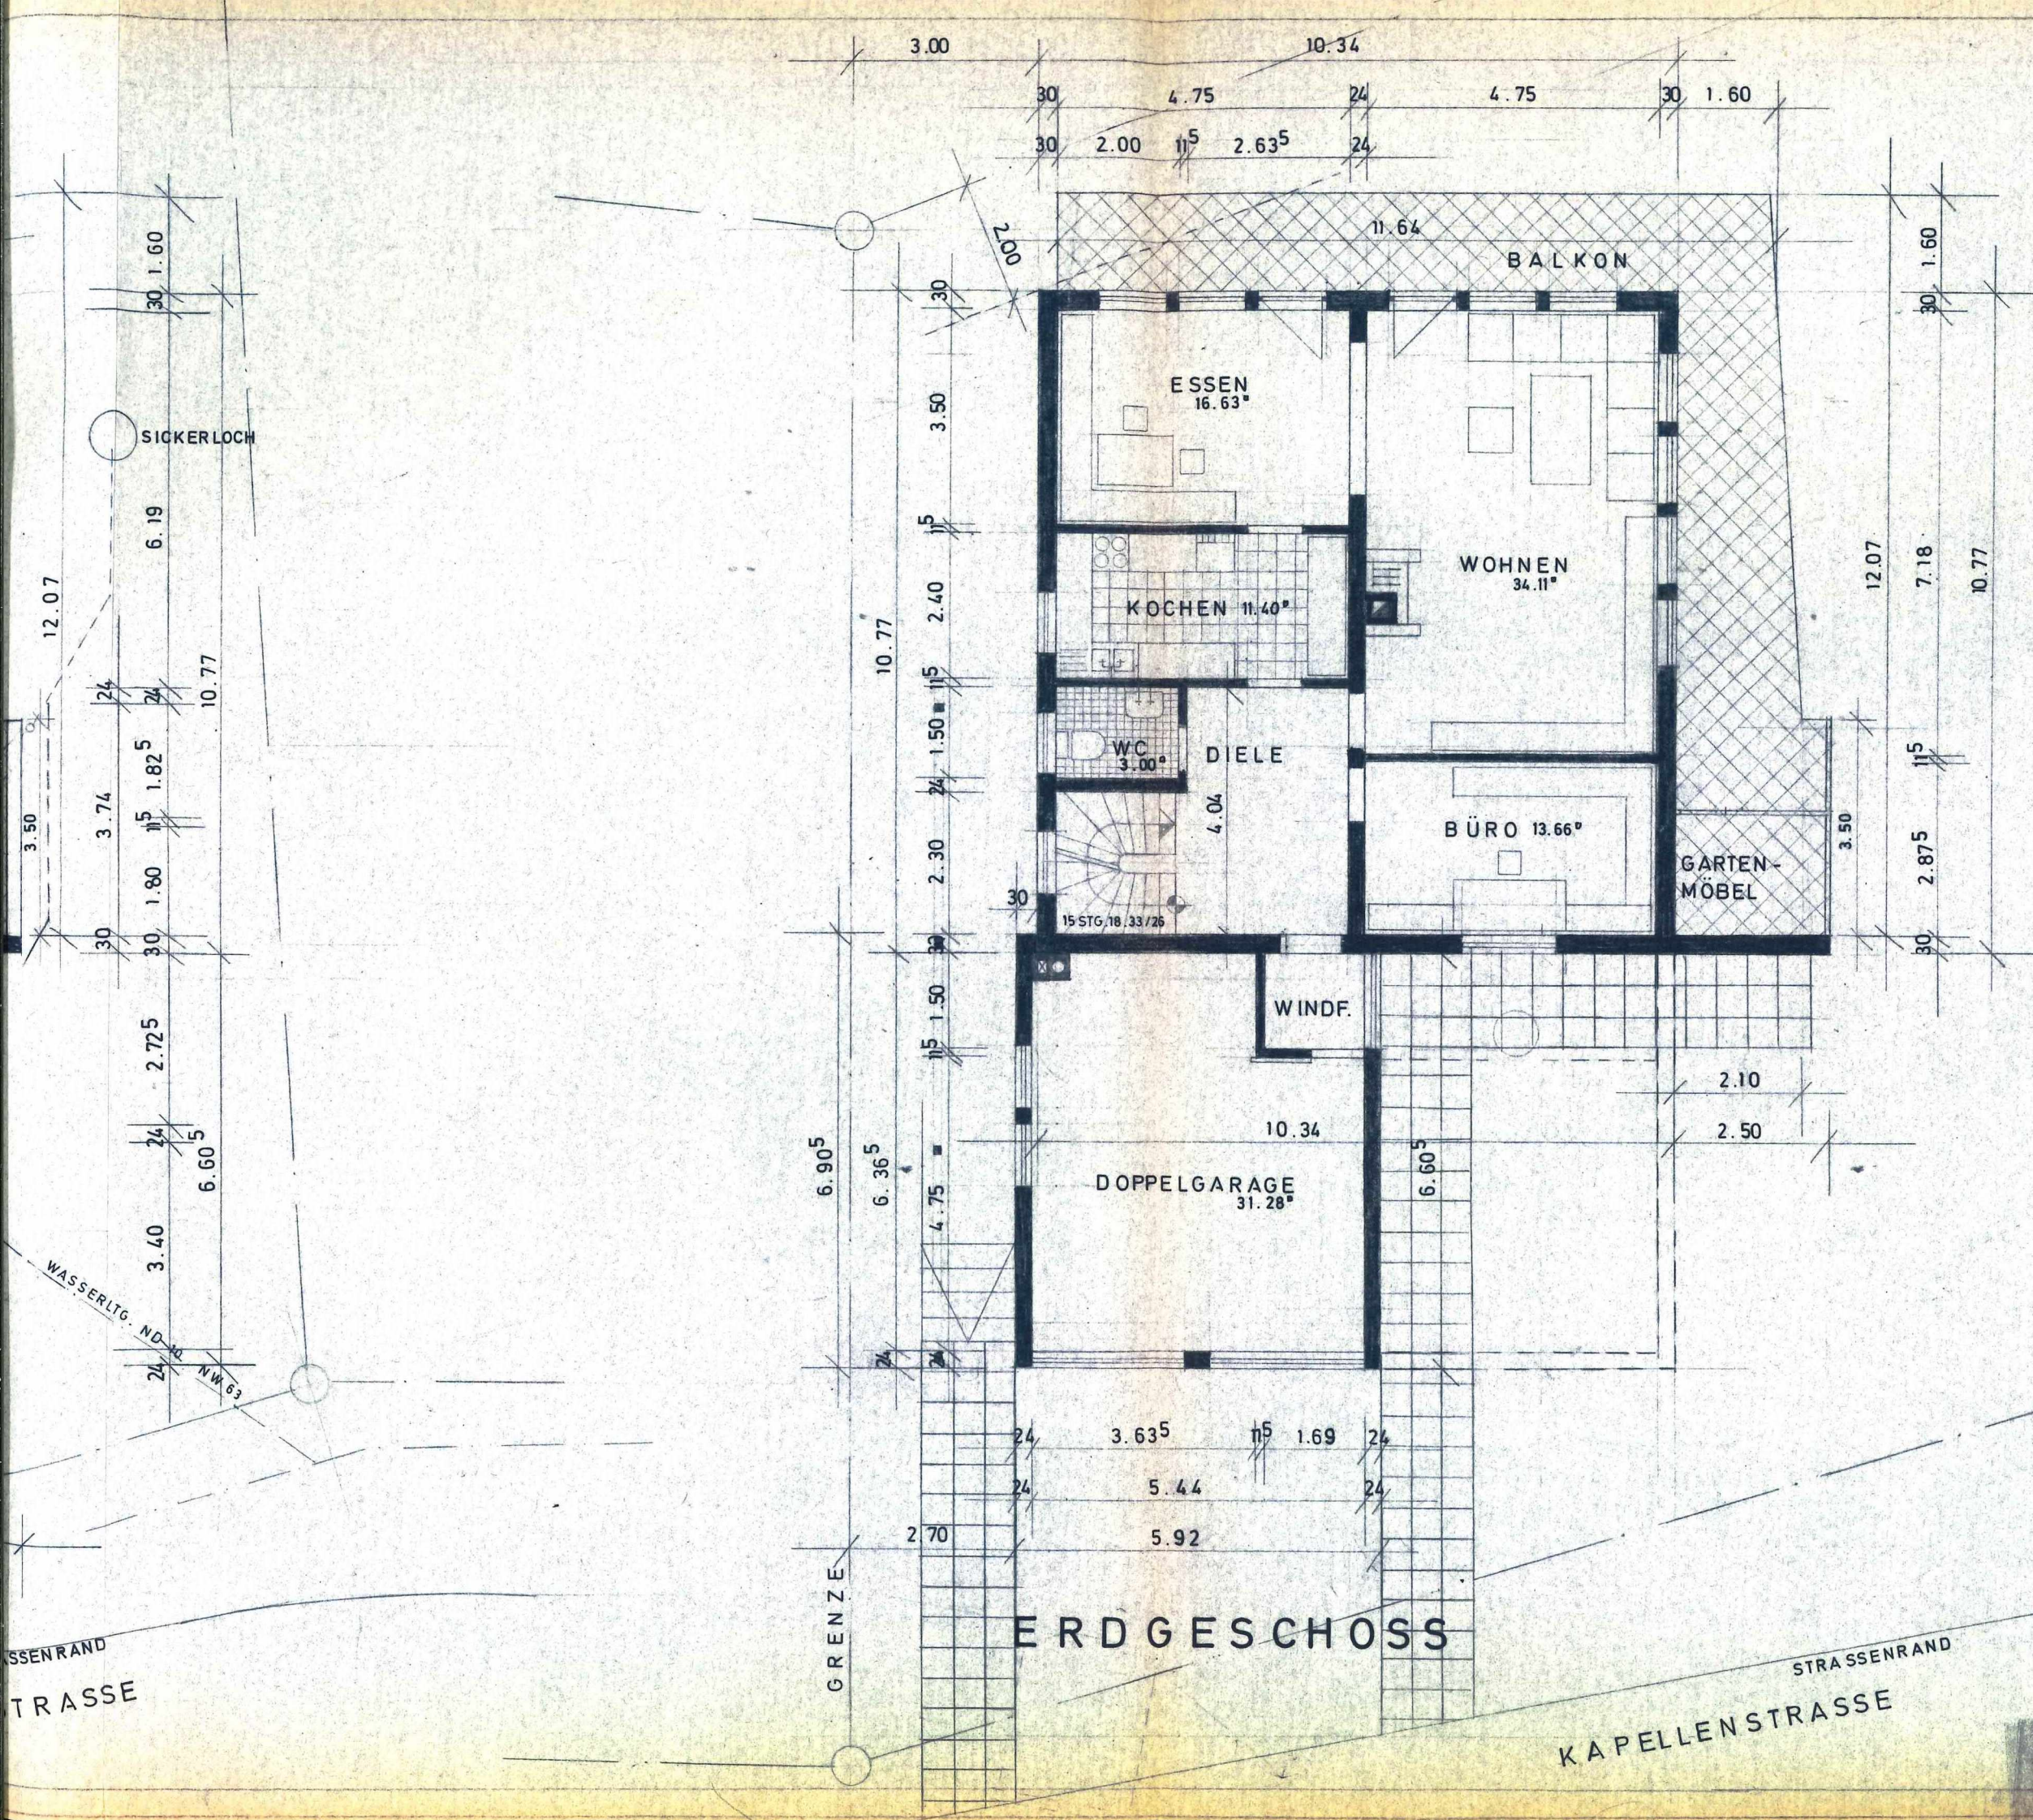

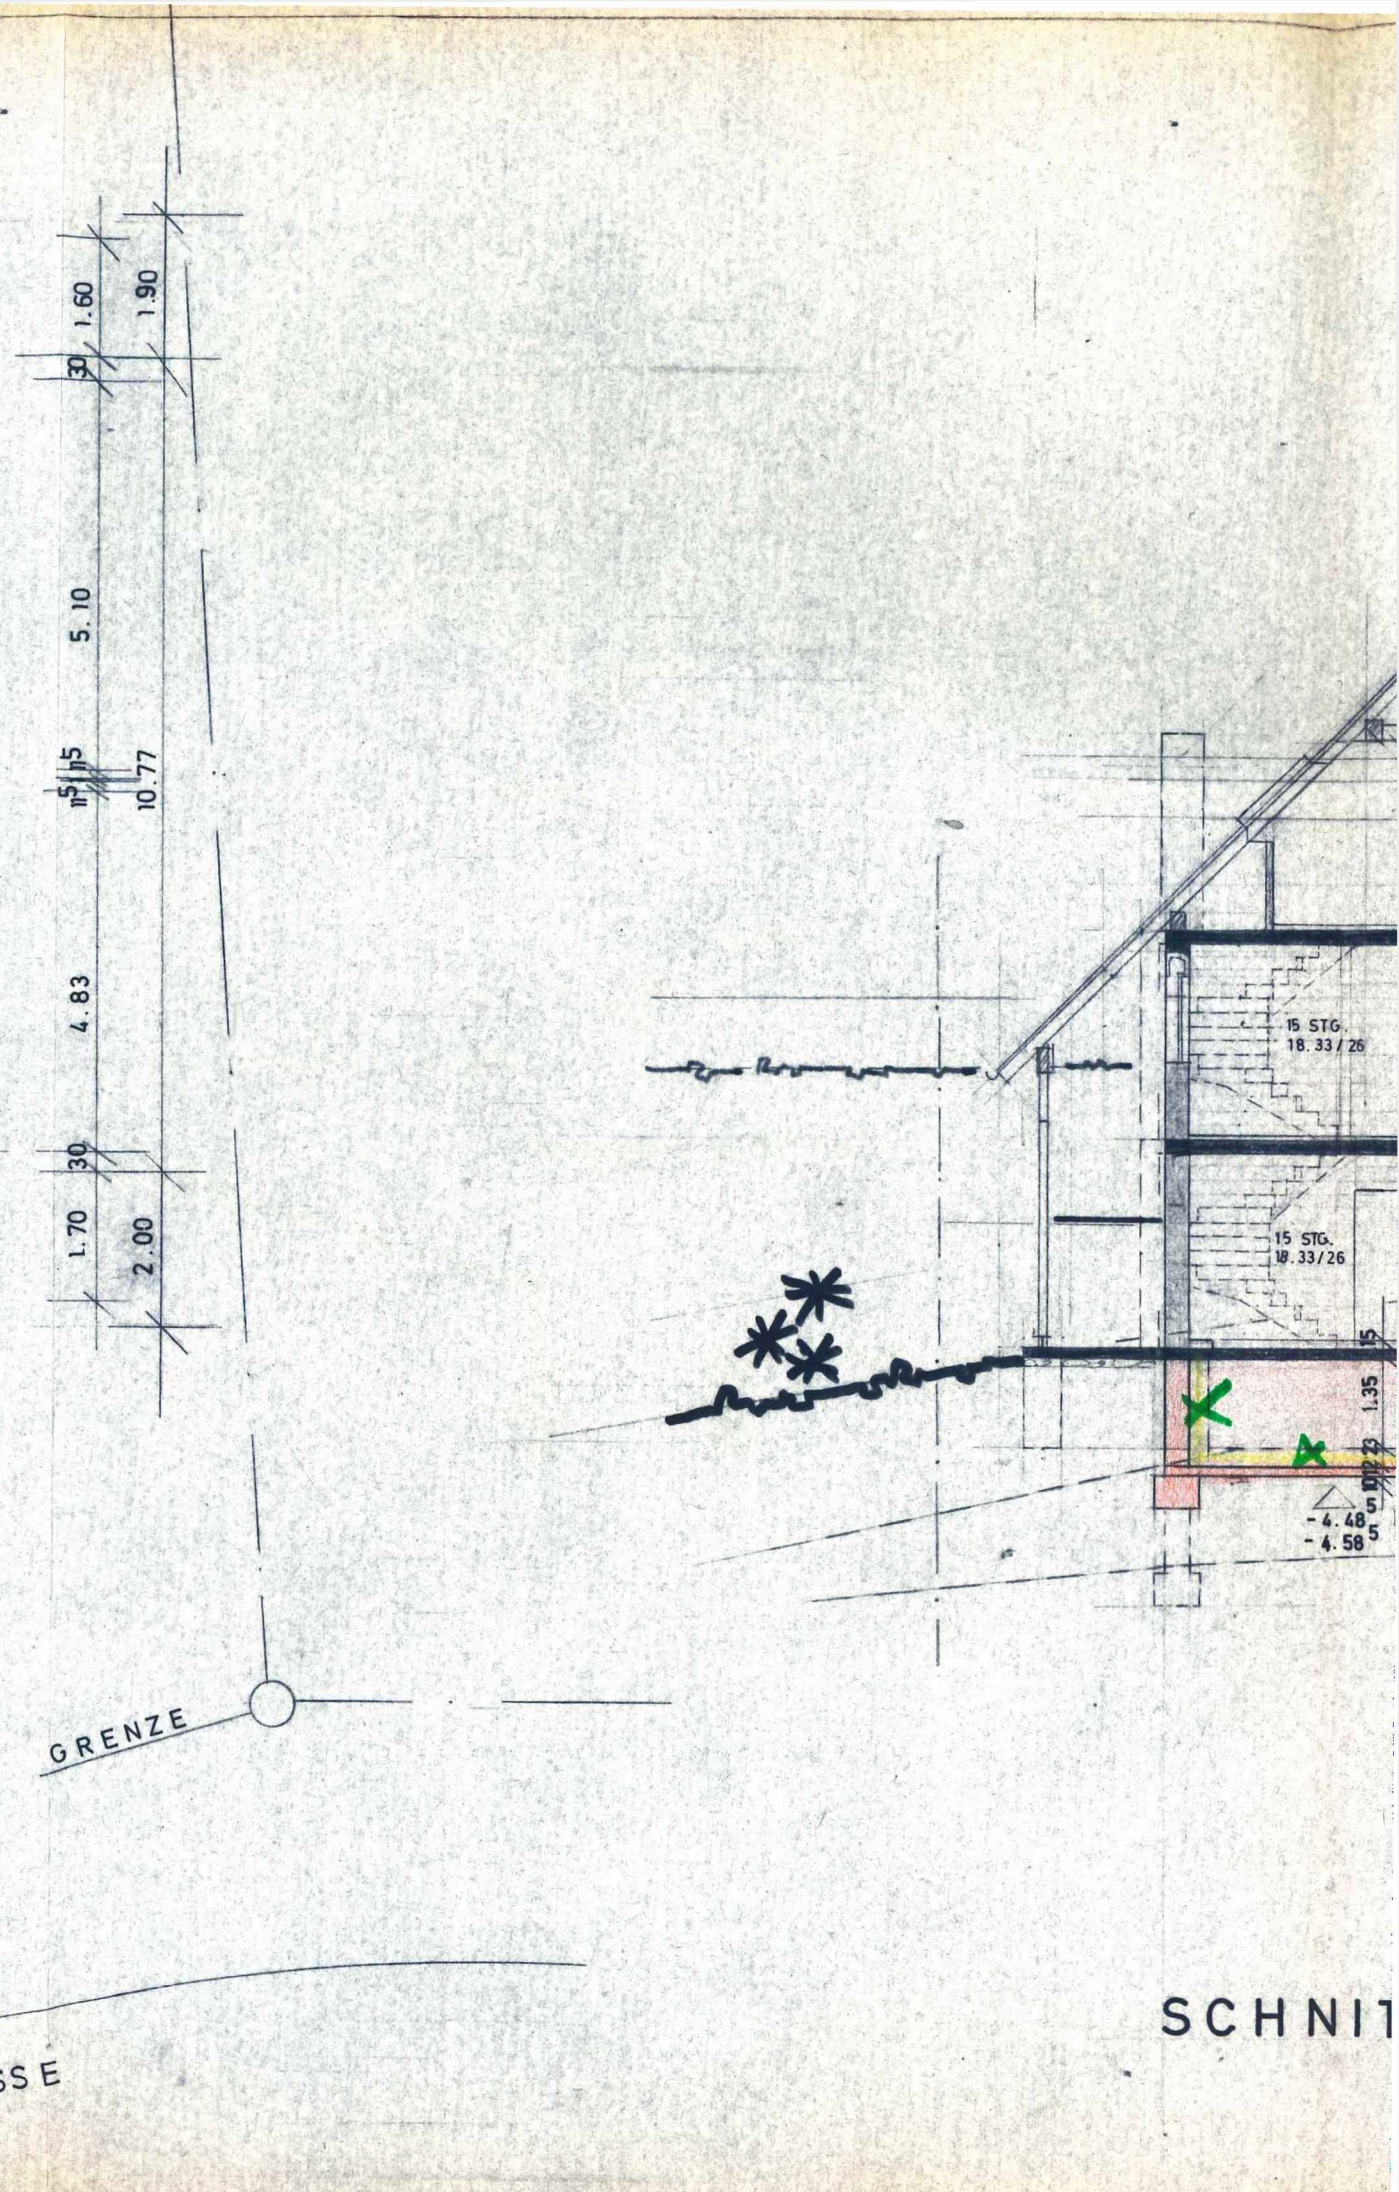


KAPELLENSTRASSE

DACHGESCHNITT
MASS-STÄBE


NEUSATZ, DEN 24.
DER BAUHERR:

17.
26.
1.
24.

i. v. Hülsen

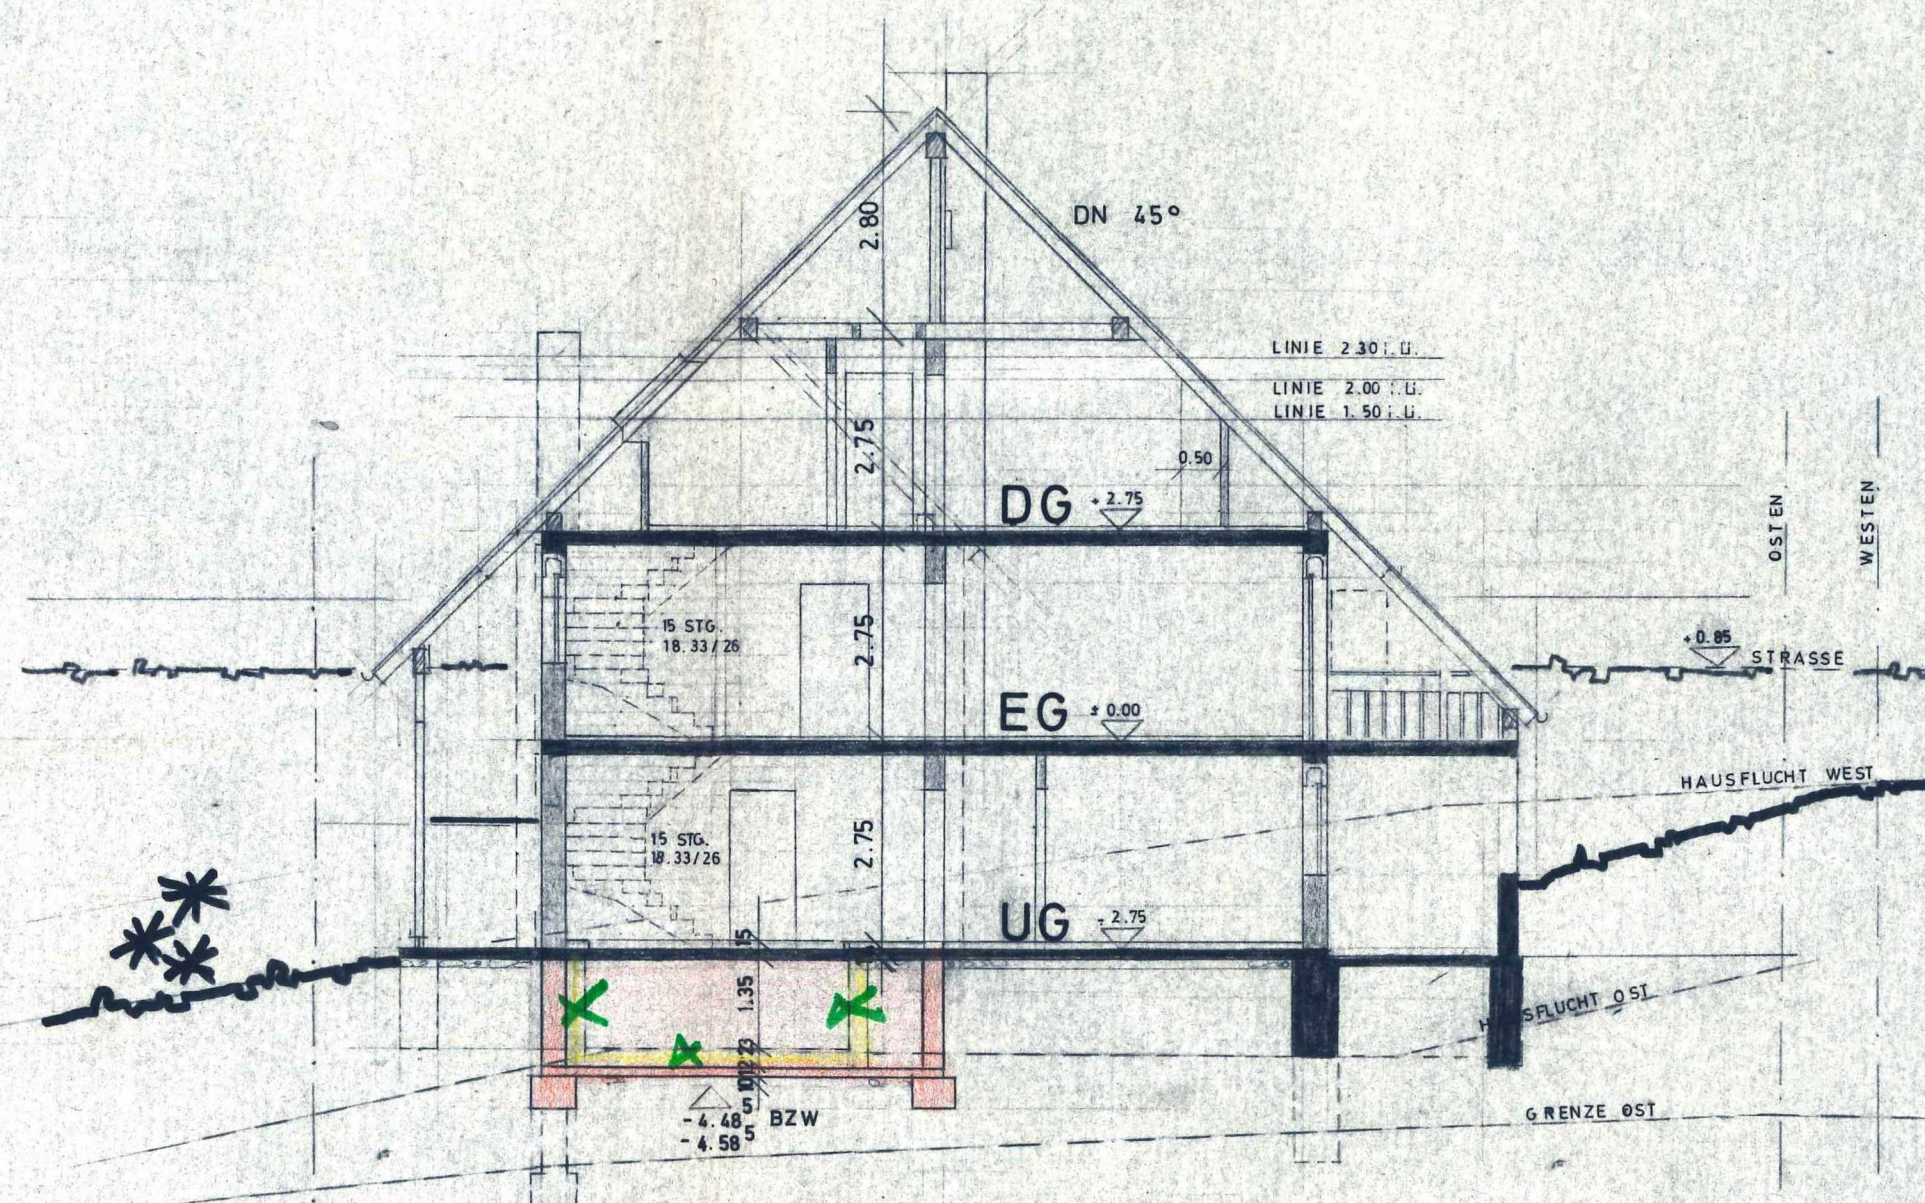


SCHNITT A-A

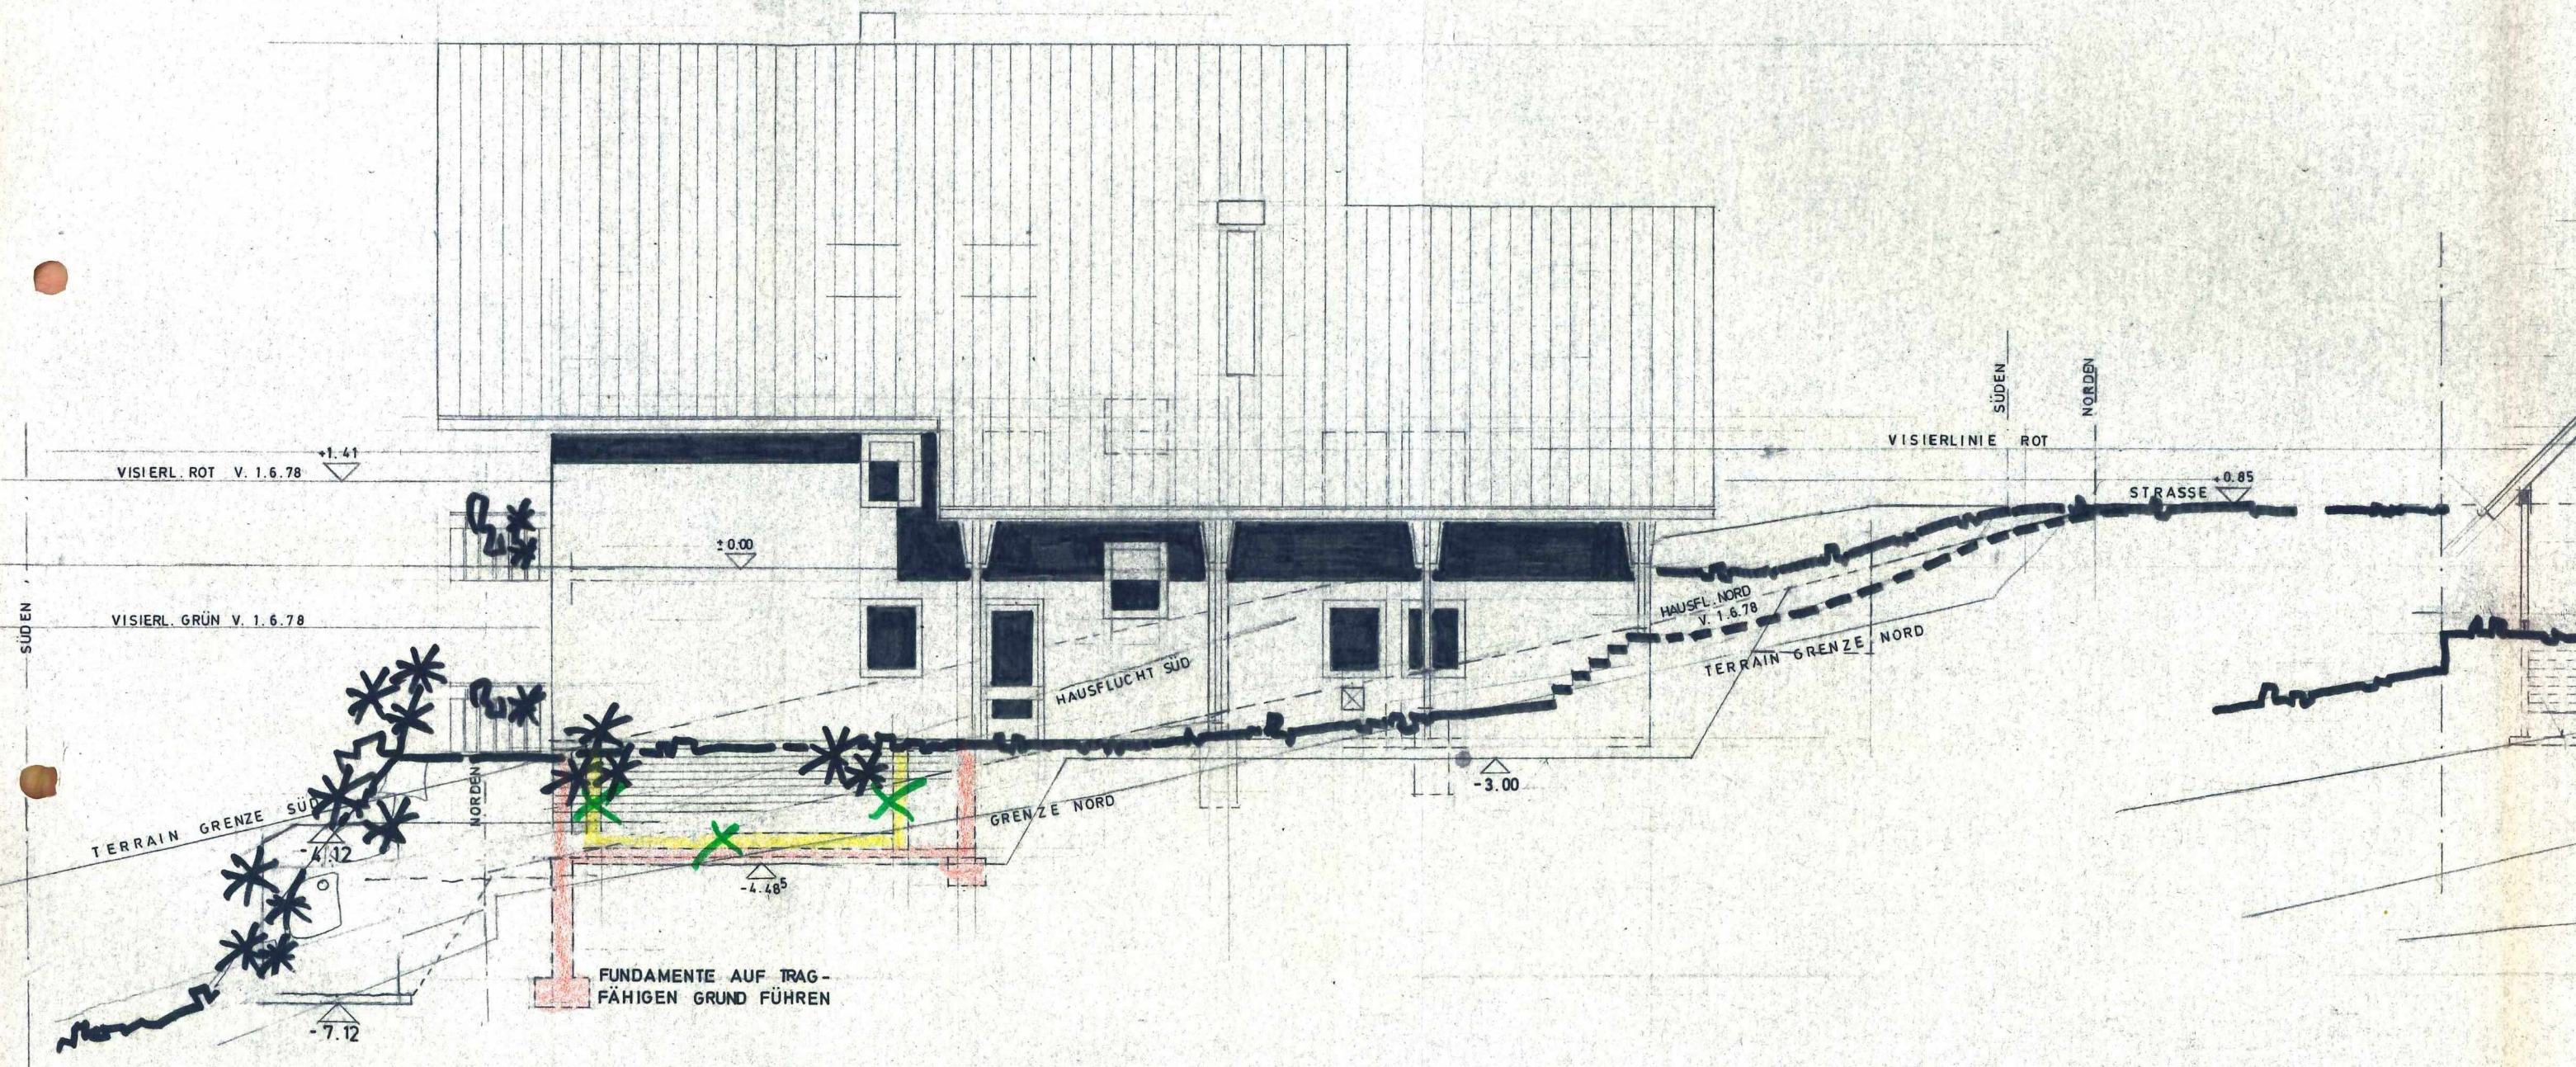


ANSICHT VON NORDEN

WOHNHAUS
THOMAS
FORBACH - H
ANSICHT
ANSICHT
MASS -
OSTEN
WESTEN
NACHTRAGS
ÄNDERUNG
NEUSATZ, D
DER BAUHE

ANSICHT VON WESTEN

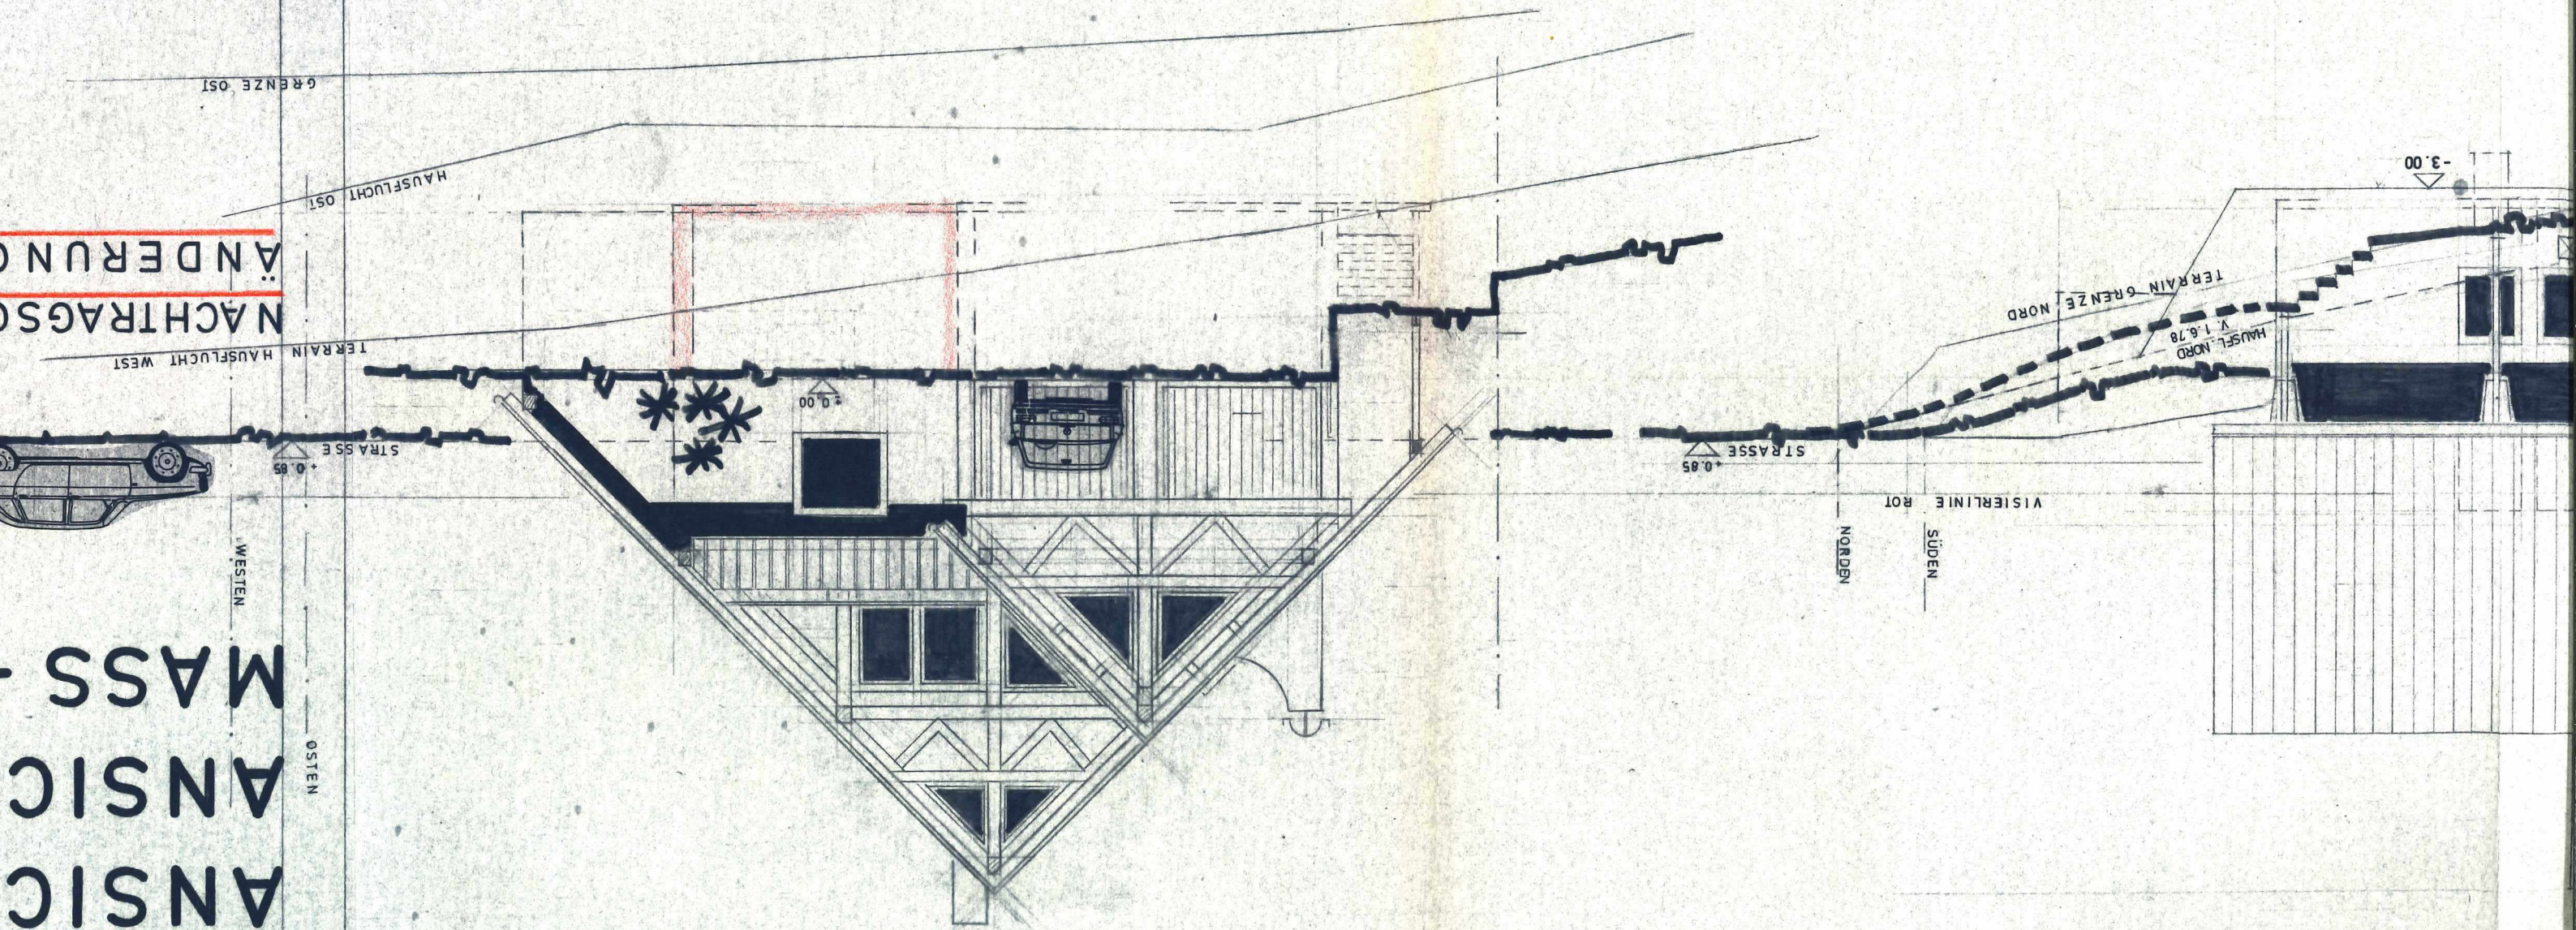

ANSICHT VON SÜDEN

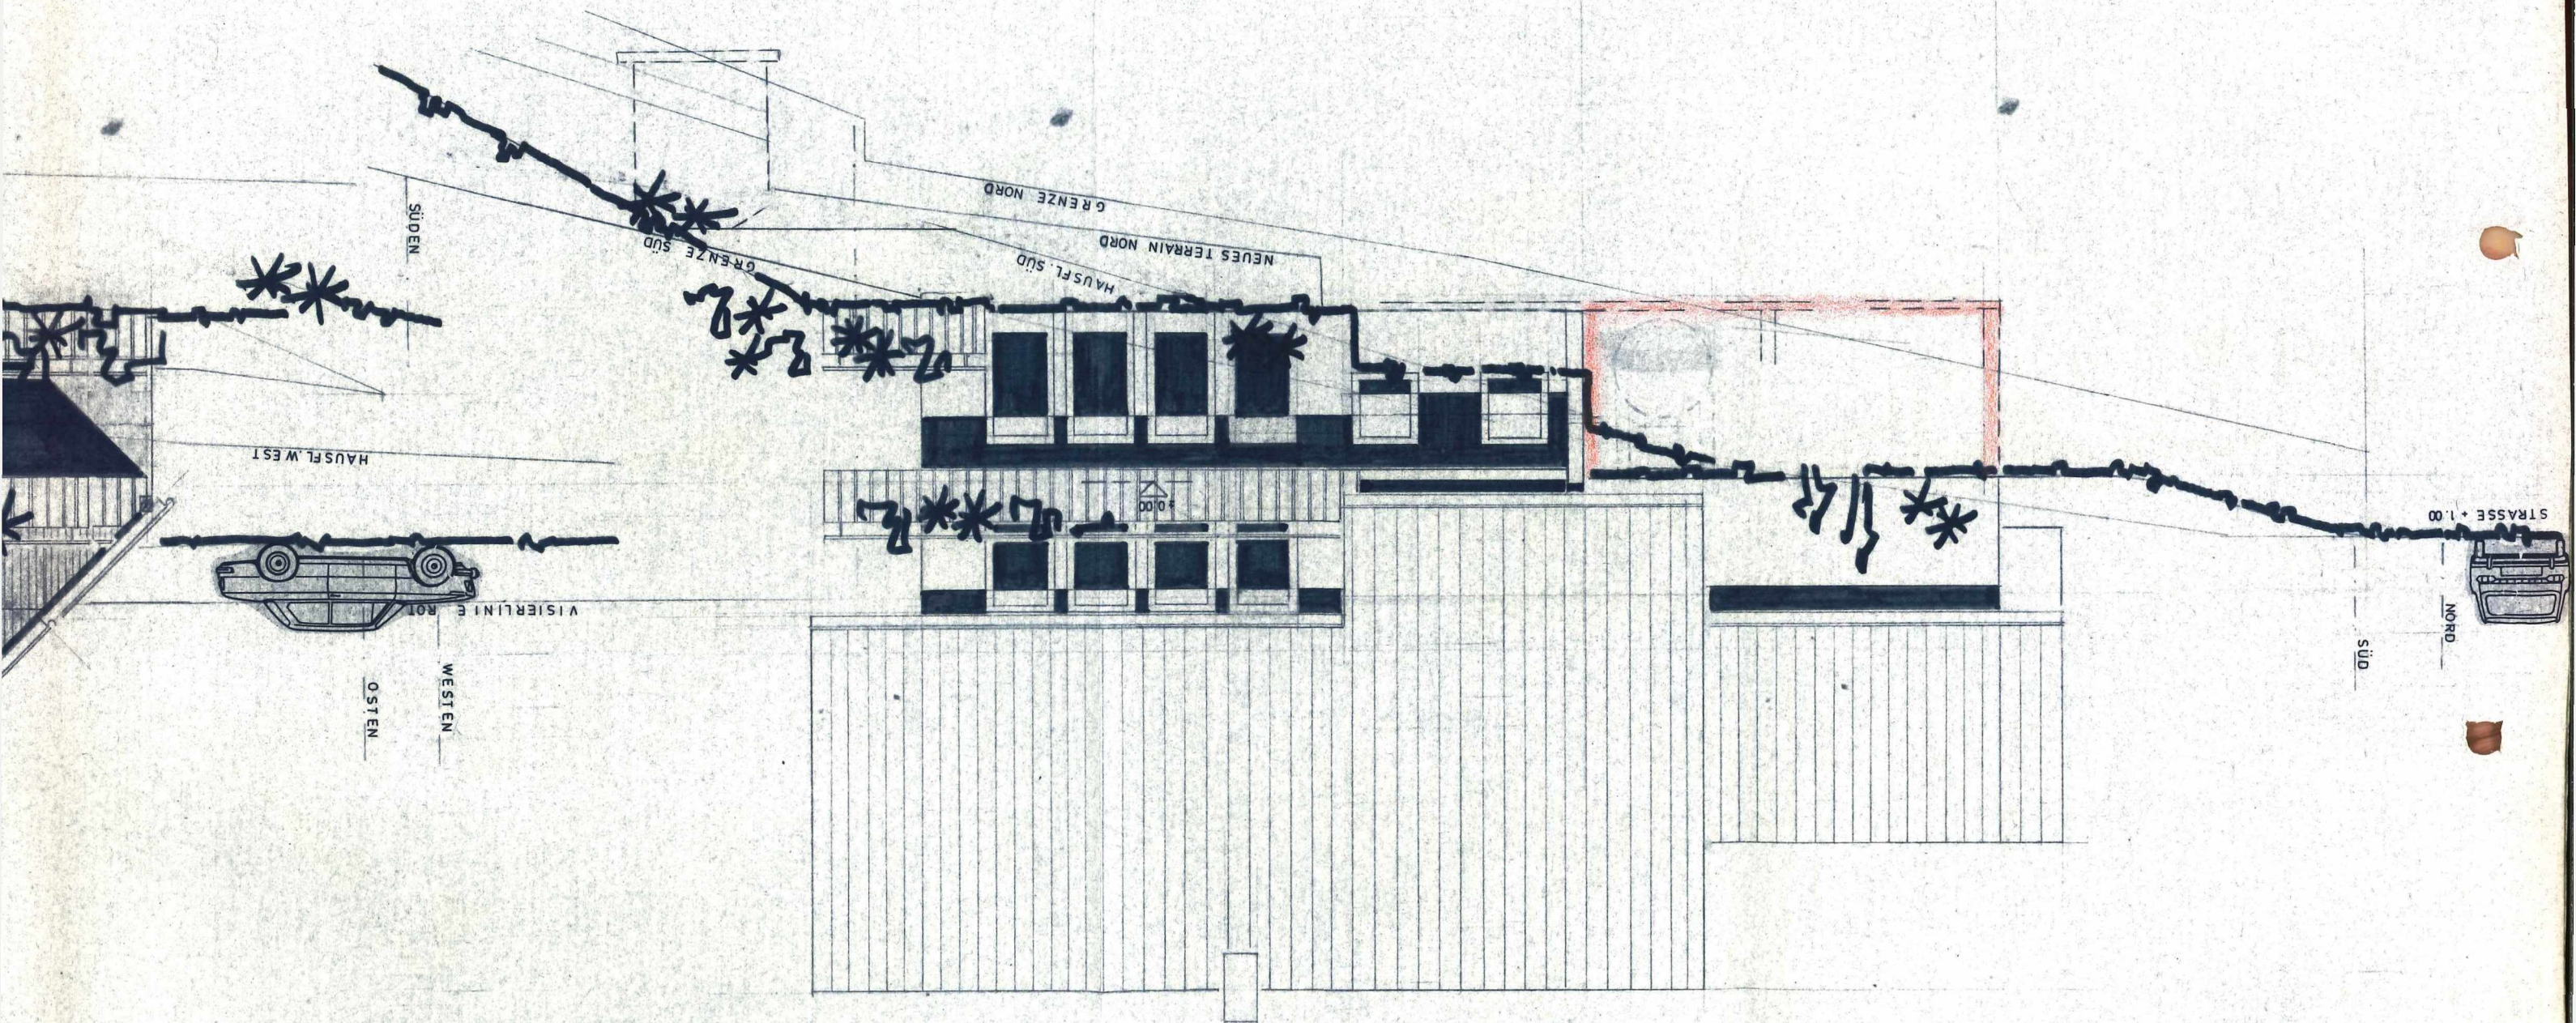

ANSICHT
ANSICHT
MASS - S

NACHTRAGSGES ÄNDERUNGEN

N E U S A T Z, D E N
D E R B A U H E R R :

ANSICHT VON OSTEN

i.v. Shunt