

Landratsamt Rastatt
Vermessungsbehörde
Am Schlossplatz 5
76437 Rastatt


Auszug aus dem Liegenschaftskataster

Liegenschaftskarte 1:1000

Stand vom: 13.06.2025

Flurstück: 6136
Flur: 6136
Gemarkung: Forbach

Gemeinde: Forbach
Kreis: Rastatt
Regierungsbezirk: Karlsruhe

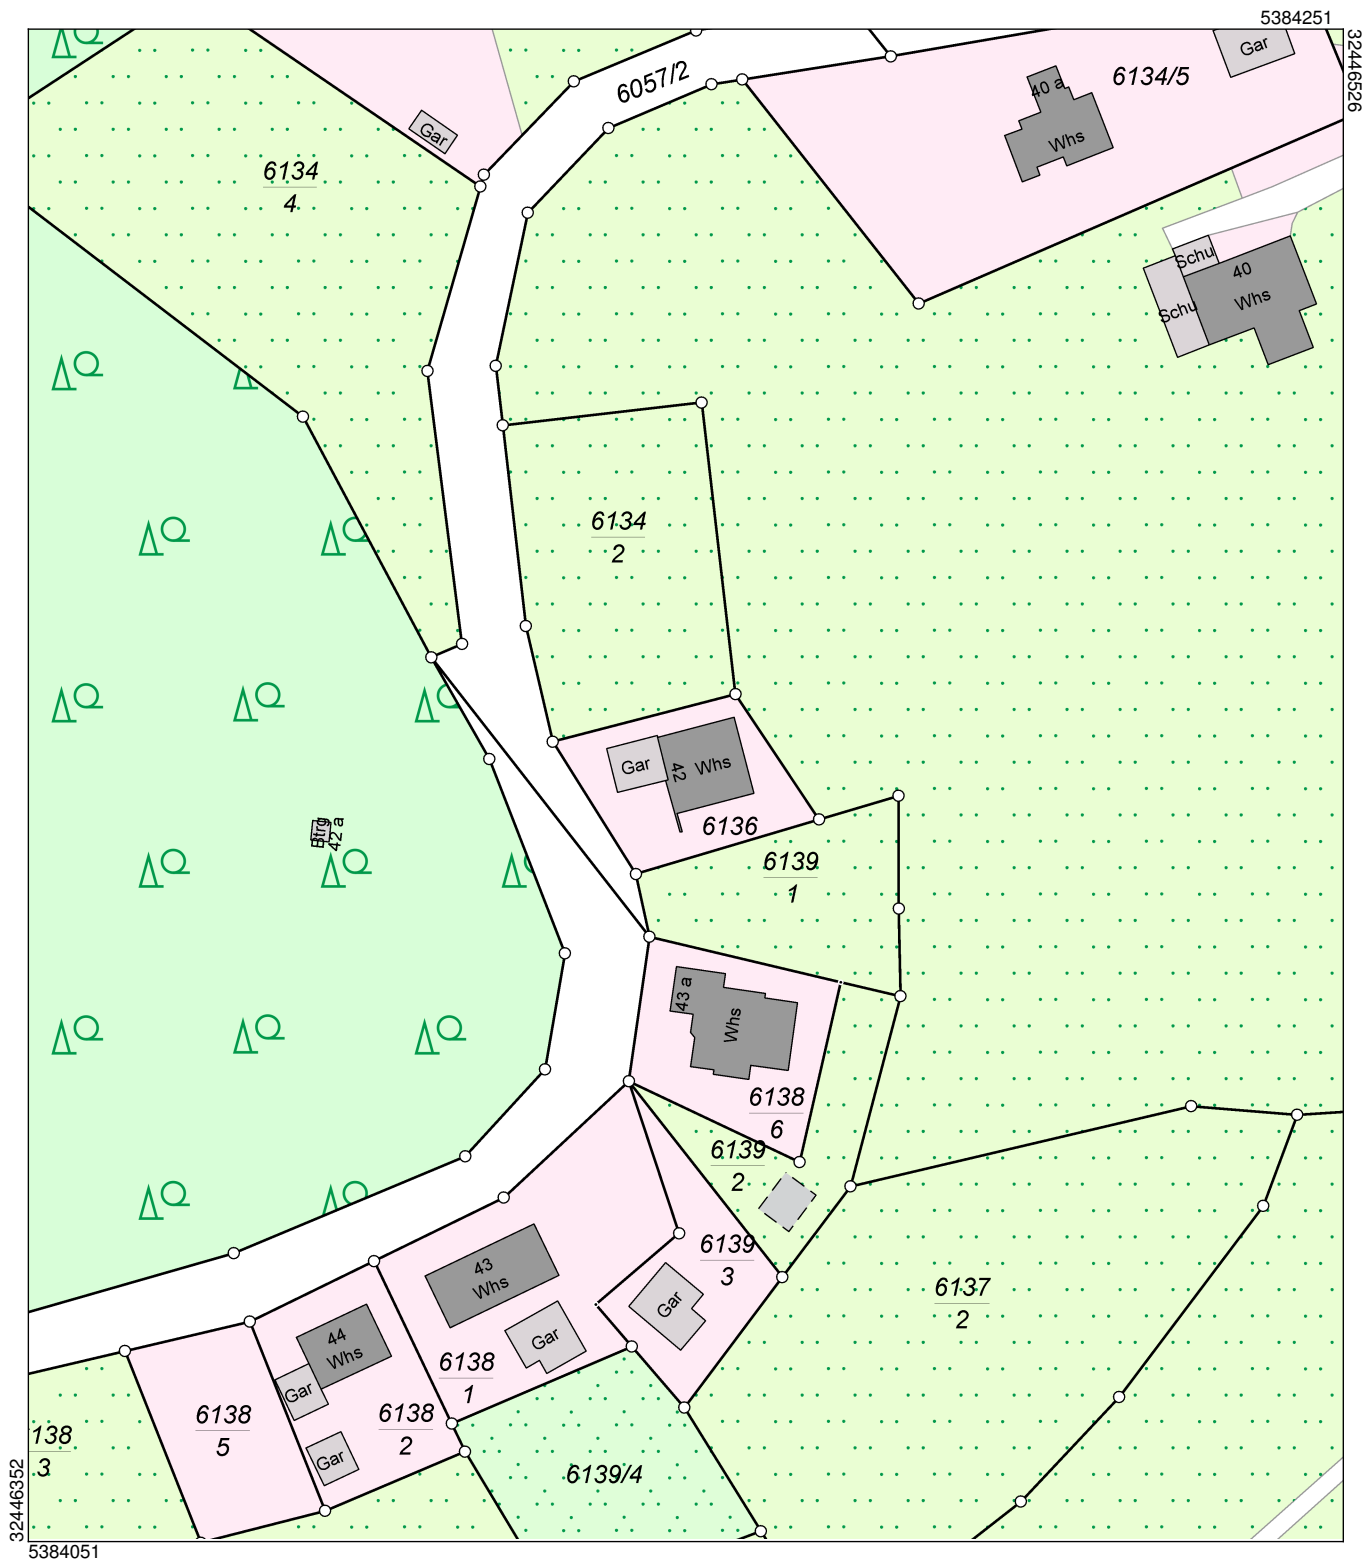

Maßstab 1:1000 10 20 30 Meter

Die Geobasisinformationen des Liegenschaftskatasters unterliegen dem Verwendungsvorbehalt nach § 2 Abs. 3 und 4 des Vermessungsgesetzes vom 1. Juli 2004 (GBl. S. 469, 509) in der derzeit gültigen Fassung. Sie dürfen vom Empfänger nur für den Zweck verwendet werden, zu dem sie übermittelt worden sind. Eine Verwendung für andere Zwecke ist nur zulässig, wenn die Vermessungsbehörde eingewilligt hat.